


Flächennutzungsplan

Hauptplan 2.6.

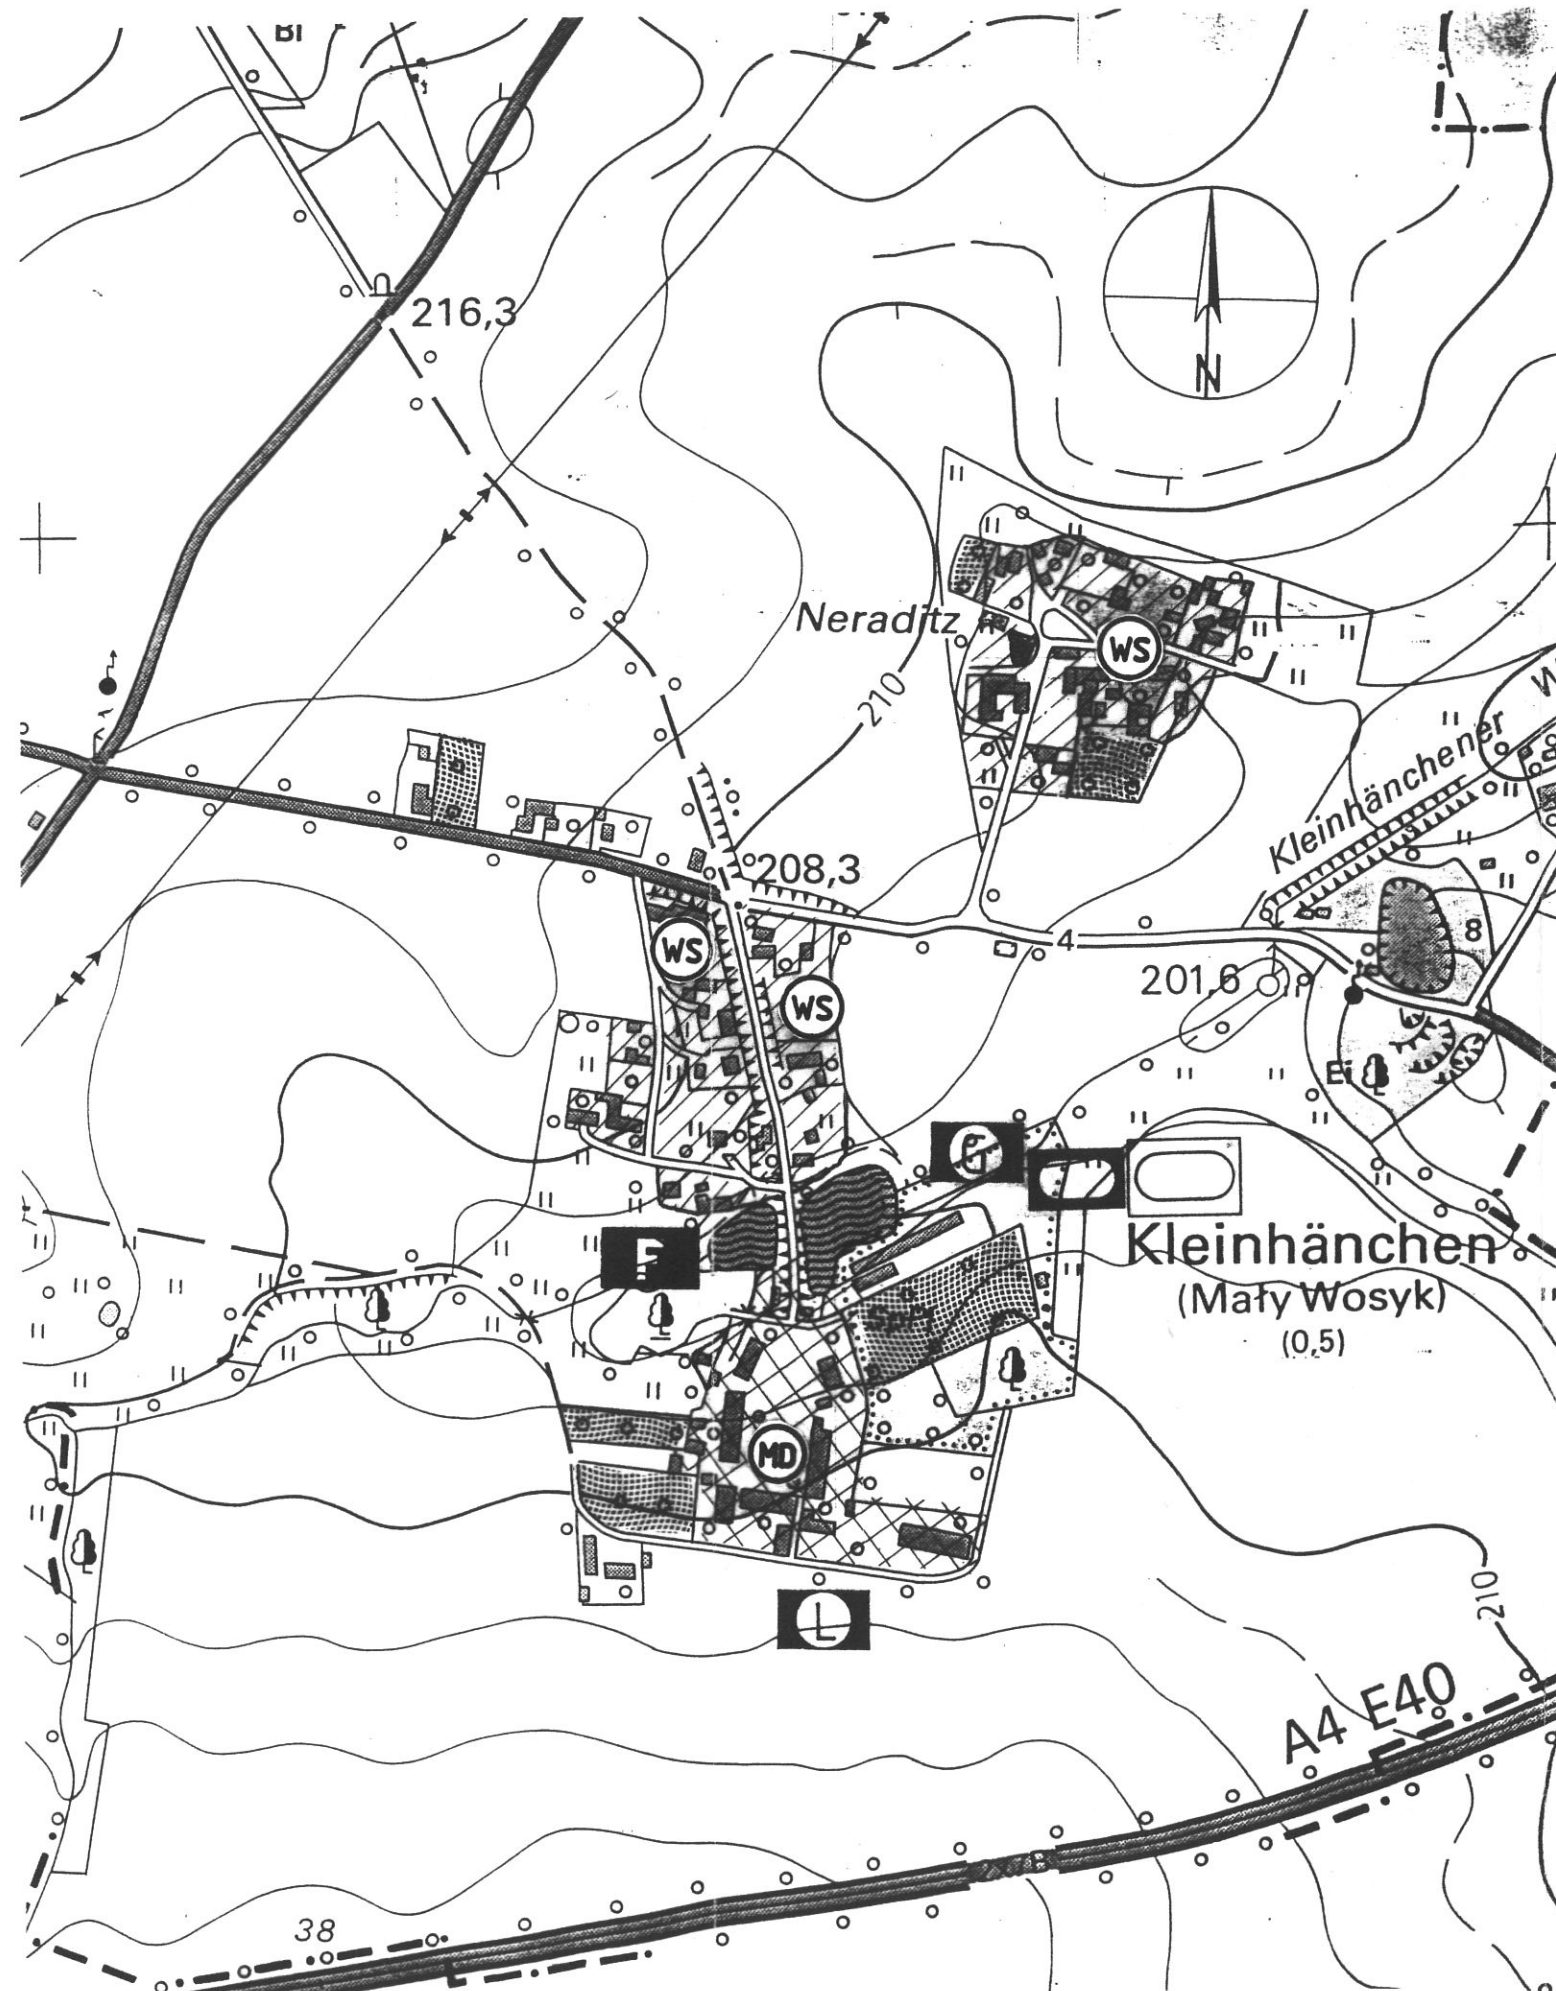

Darstellung auf der Grundlage der Topographischen Karte 1:10 000 mit Genehmigung des Landesvermessungsamtes Sachsen; Genehmigungsnummer DN 082/95. Änderungen und thematische Ergänzungen durch den Herausgeber. Jede weitere Vervielfältigung bedarf der Erlaubnis des Landesvermessungsamtes Sachsen.

Index	Datum	Name	Ergänzung / Änderung	Datum	Bauherr
Blattinhalt: ORTSLAGE KLEINHÄNCHEN				Maßstab	
				M 1: 5.000	
	Gezeichnet	Geprüft	Gesehen	Bauherr	
Datum	20.01.96	22.2.96	22.2.96		
Name	TRIEBENECKER <i>[Signature]</i>				
Bauherr: GEMEINDEVERWALTUNG BURKAU					
Vorhaben: FLÄCHENNUTZUNGSPLANUNG					
Architekturbüro Schröder & Partner					
An der Promnitz 28 A				Auflr.-Nr.	
01471 Radeburg				Blattnummer	
Tel. 035208-2053 / Fax. 035208-2043				7	