


Dateipfad: M:\Burkau\F20028_ES_Sandweg_II07_Zeichnungen\3_Genehmigungsfassung\F20028_ES_Burkau_SandwegII_Satzung

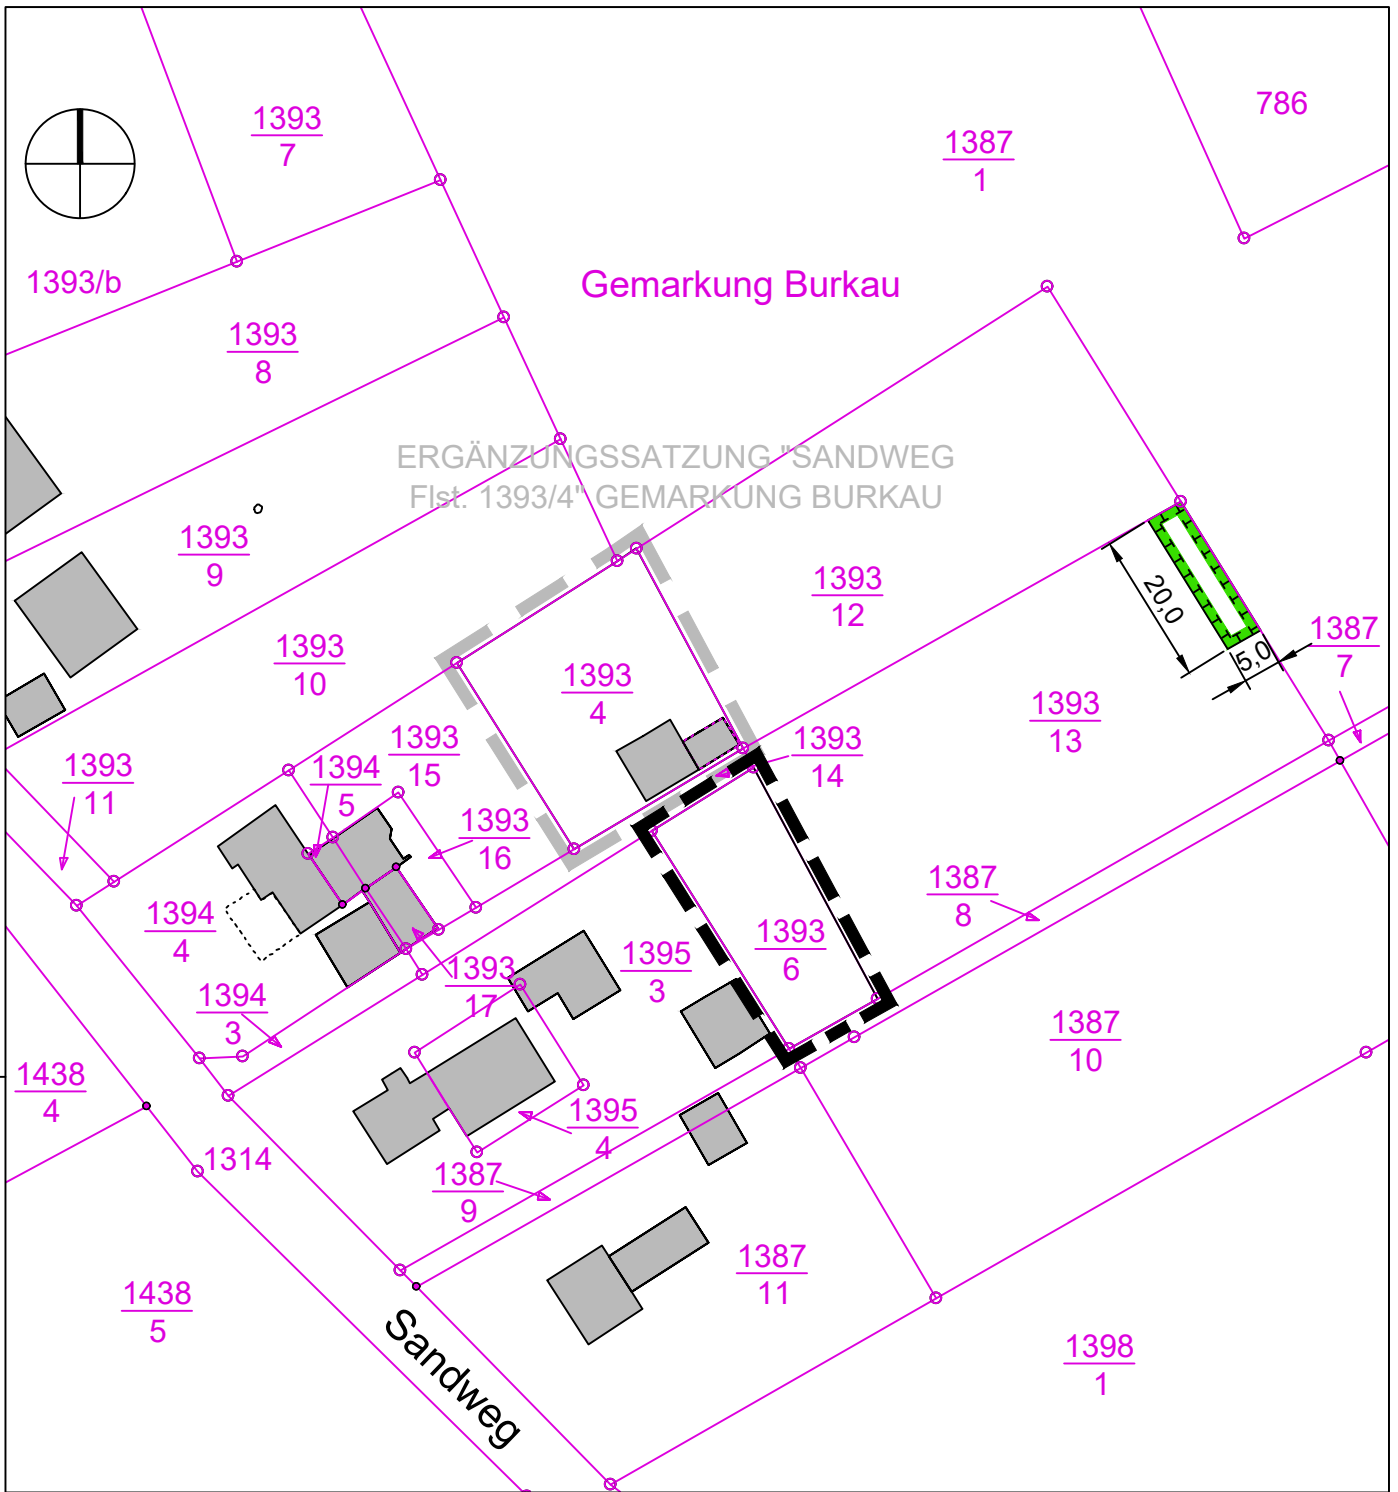

LEGENDE



Grenze des räumlichen Geltungsbereichs für die Ergänzung gemäß § 34 (4) Nr. 3 BauGB



Fläche für Maßnahmen zum Schutz, zur Pflege und zur Entwicklung von Natur und Landschaft



Gebäudebestand

Projekt:
ERGÄNZUNGSSATZUNG "SANDWEG, FLST. 1393/6, GEM. BURKAU"

Planbezeichnung:
Lageplan

Gemeinde:
Gemeinde Burkau
Hauptstraße 241
01906 Burkau

geprüft:

Datum:

Unterschrift, Stempel

Planung:
Planungsbüro Schubert
GmbH & Co. KG
Rumpeltstraße 1
01454 Radeberg
Tel. 03528 41960
info@pb-schubert.de



geprüft:

11.06.2020

Datum:

[Handwritten Signature]
Unterschrift, Stempel

LPH:

SATZUNG i.d.F. vom 11.06.2020 mit red. Änderungen vom 20.11.2020

gez.:

Blattgröße:

Plandatum:

DIN:

BT/ML

H/B = 297 / 210 (0.06 m²)

A4

Projektnr.:

Maßstab:

FB / LPH / Plannr.:

Index:

F20028

1:1.000

F 2 L01

-